


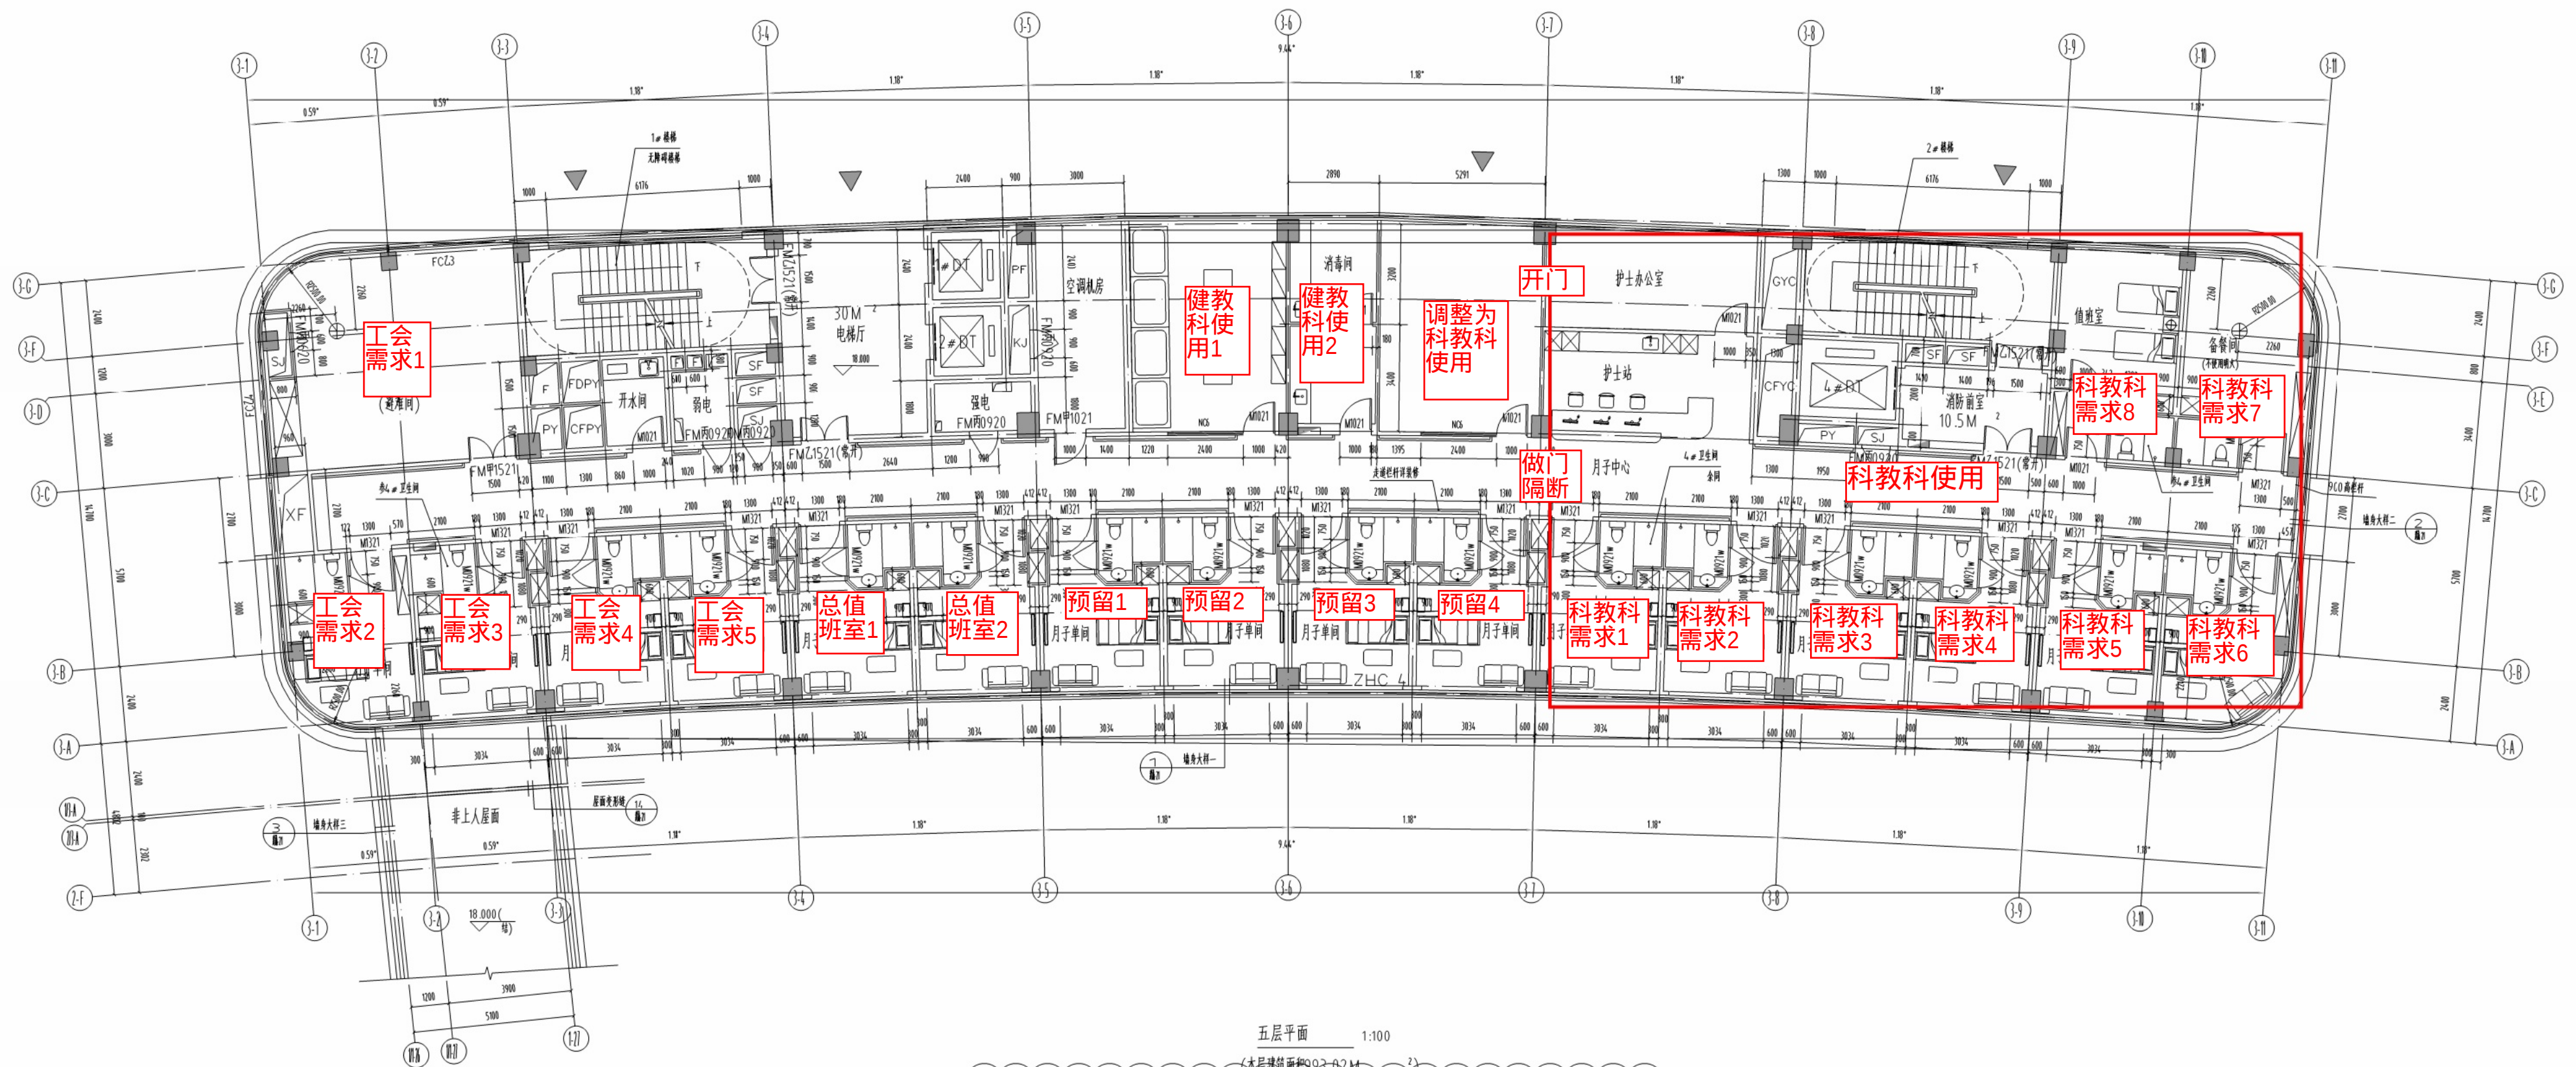

五层平面 1:100
(本层建筑面积93.82m²)

五层储藏室计算表

	设计使用人数	计算储藏宽度	设计储藏宽度
五层	150 人	$150 \times 1/100 = 1.5$	2.8m

注:本楼层实际使用面积900平方米,人均建筑面积6m²/人计算,设计人数为150人